



**GROENE
SCHOOLPLEINEN**

Jan Vermeerschool

plaats: Delft
onderwijs: openbare montessorischool
plein: ca. 900 m2, semi-openbaar
fase: uitgevoerd nov 2012
ontwerp: LUZ architecten
kosten: ca. € 50.000,-
overig: NL doet, sponsorloop, tuincommissie

Bij het vergroenen van het schoolplein van de Jan Vermeerschool is als eerste een duidelijk onderscheid gemaakt tussen de verschillende functies. De looproutes en fietsenstallingen zijn naar één kant van het plein gebracht. Middenin is een ovaal speelveld gemaakt met twee doeltjes wat gebruikt kan worden voor voetbal en hockey, maar ook bij voorstellingen of een buitensles. De resterende gebieden zijn vergroend. Nabij de toegang van de school zijn speelmogelijkheden voor jongere kinderen zoals een picknickveld, een moestuin een wilgentunnel en boomstammenpad en een zand-watertafel. Aan de andere kant zijn er voor de wat oudere kinderen een nestschommel en verstoppelken. 4 grote nieuwe bomen zorgen voor schaduw op het plein.



schaal 1:1000




Clara van Sparwoudestraat




Titus Brandsmaschool

plaats:	Delft
onderwijs:	rooms-katholieke basisschool
plein:	ca. 750 m2 groen heringericht, openbaar
fase:	uitgevoerd november 2013
ontwerp:	LUZ architecten & Loes Kellendonk Architectuur
kosten:	ca. € 25.000,-

De Titus Brandsmaschool ligt in de Delftse wijk Buitenhof. Samen met de Delftse Daltonschool en nso van Durfal en Octopus gebruikt zij een groot maar stenig aaneengeschakeld schoolplein. Een saai grasveld met oude bomen, wat tussen het schoolplein en het aangrenzende park lag, is omgevormd tot een uitdagend natuurspeelterrein. Er zijn heuveltjes gemaakt en grond afgegraven voor water, waarover een spannend bruggetje loopt. Naast grote keien, boomstammen en robuuste struiken, is er een groot stuk gereserveerd voor moestuinen. Een uitkijktoren en een halfronde tribune zorgen voor het contact met het stenige plein. Het natuurspeelterrein is in het najaar van 2013 aangelegd en is een enorm succes.

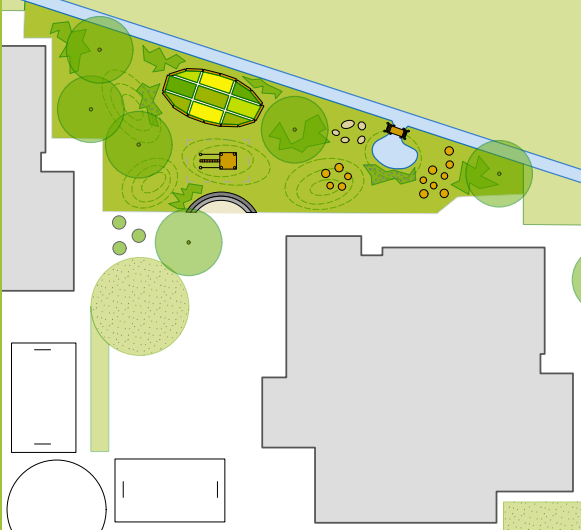


schaal 1:1000

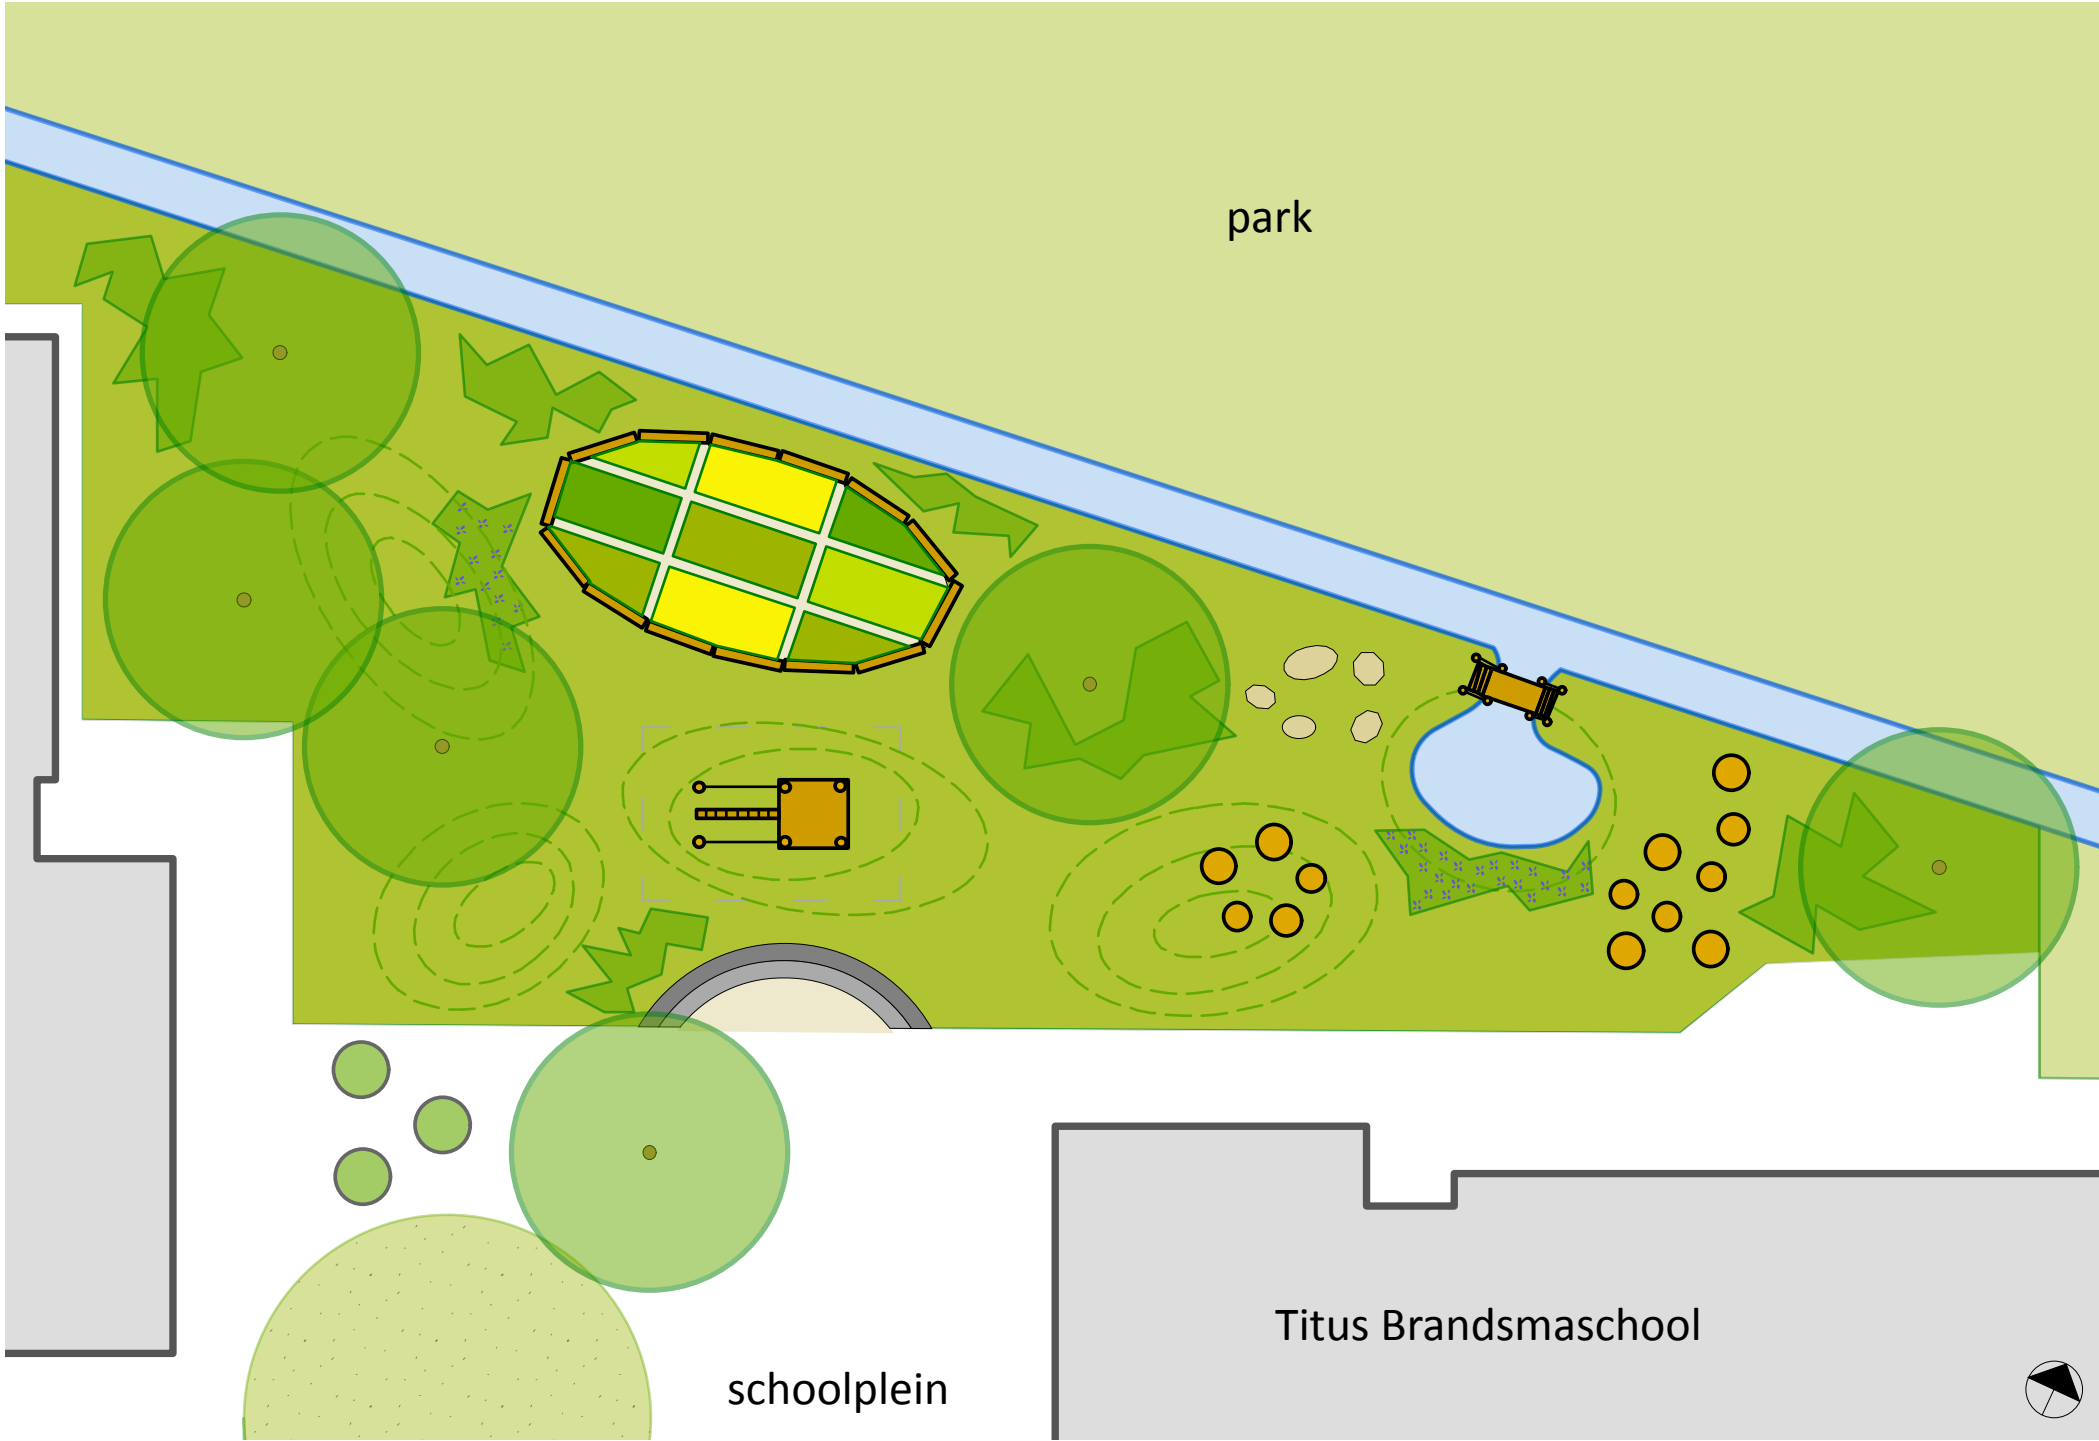


Max Havelaarschool

plaats: Delft
onderwijs: protestants-christelijke basisschool
plein: ca. 900 m2, semi-openbaar
fase: deel 1 uitgevoerd oktober 2013
ontwerp: LUZ architecten
kosten: niet vrijgegeven

De Max Havelaarschool ligt middenin de binnenstad van Delft en is omringd door een aantal grote tuinen waardoor het wel een groene aanblik heeft, maar geen groene speelelementen. Voor het plein is een divers en avontuurlijk plan gemaakt met drie groene "eilanden". Een bomen-eiland met klimbomen en houtsnippers, een natuurlijk eiland met een wilgententunnel, veel beplanting en gras en een speel-eiland waar de bestaande zandbak en het speelhuisje (deels) gecombineerd worden met nieuwe speelelementen. Het bomen-eiland is in de herfstvakantie van 2013 al gerealiseerd doordat een enorme Haagbeuk die gekapt moest worden voor de school beschikbaar kwam. Hiervan zijn klimbomen en stapstammen gemaakt die elke pauze intensief gebruikt worden.

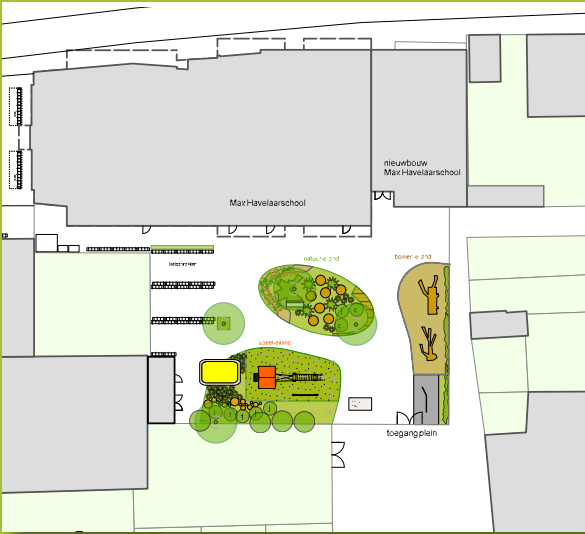


schaal 1:1000

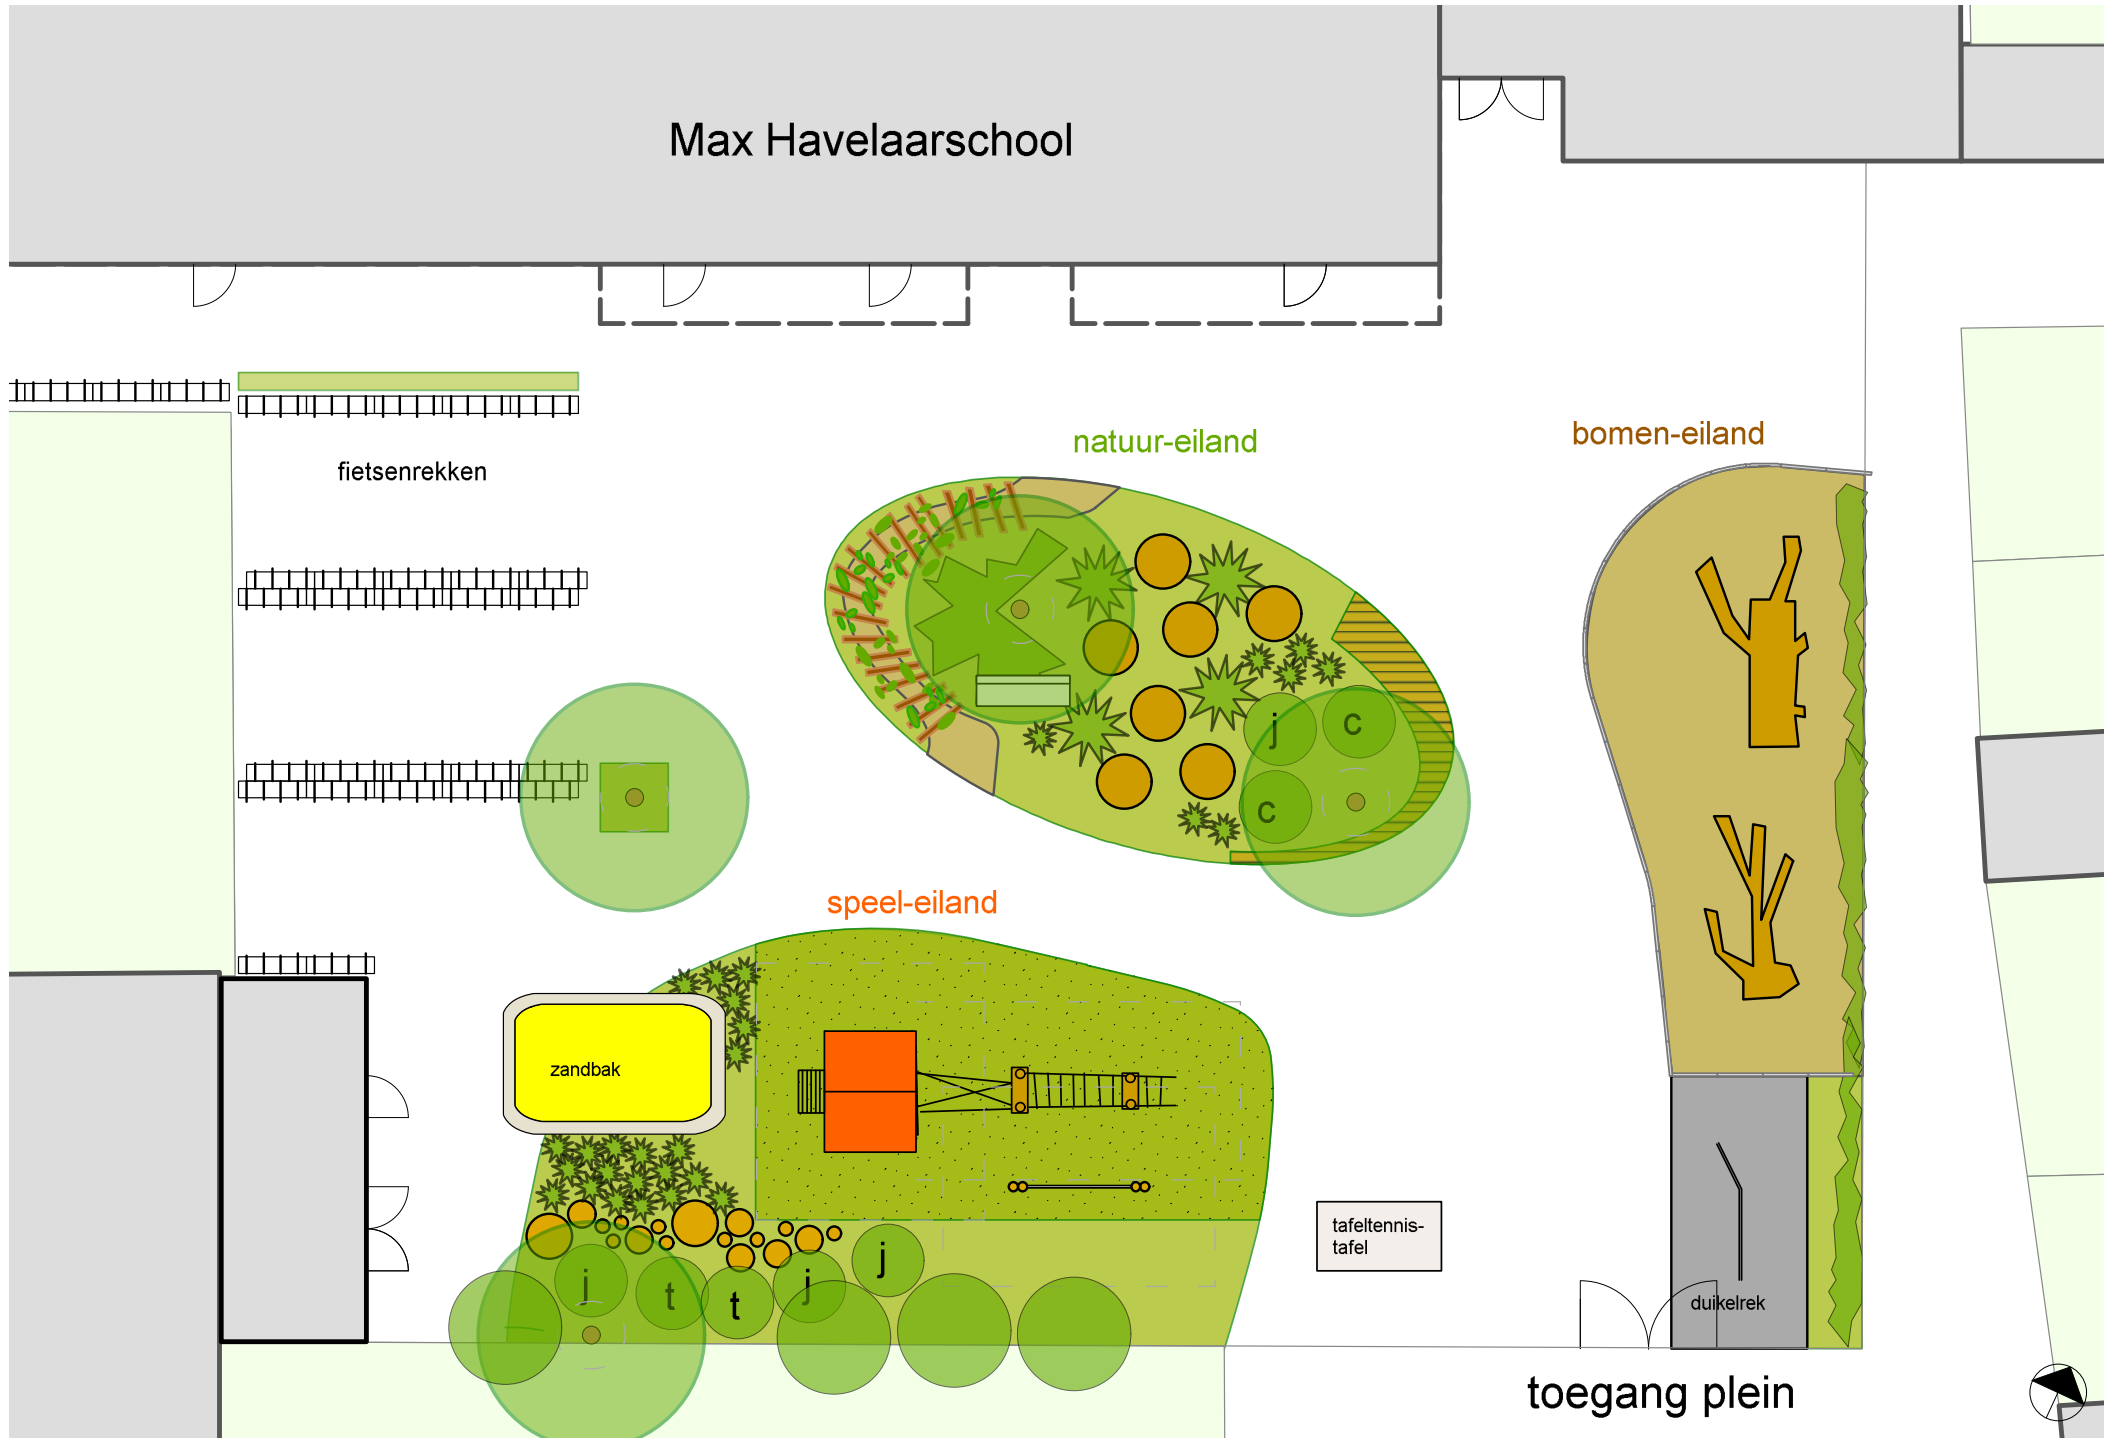

Beatrixschool

plaats: Pijnacker
onderwijs: christelijke basisschool
plein: ca. 1.700 m2, semi-openbaar
fase: uitvoering maart 2014
ontwerp: Loes Kellendonk Architectuur
kosten: ca. € 50.000,- (incl. aanleg riolering)
overig: Kraskaarten, groene pleinen markt, sponsorloop en ouderinzet

Bij de Beatrixschool is er gekozen om met duidelijke thema's de vergroening van het plein aan te duiden: Een educatieve strook met ontdekpaadjes, aan de voorzijde van de school. Een deel activiteit&spelen, met een moestuin voor kinderen om te tuinieren en drie groene eilanden die met name zijn ingericht met groene speel-elementen. Bestaande betonnen paaltjes worden hergebruikt en omgevormd tot speelse tribune. Andere bestaande speeltoestellen op het plein zijn opgenomen in de nieuwe plannen. De ruimte waar gevoetbald wordt, wordt in stand gehouden. Rond de eilanden blijft er een goede mogelijkheid voor leerlingen om op het verharde deel met karren te spelen.

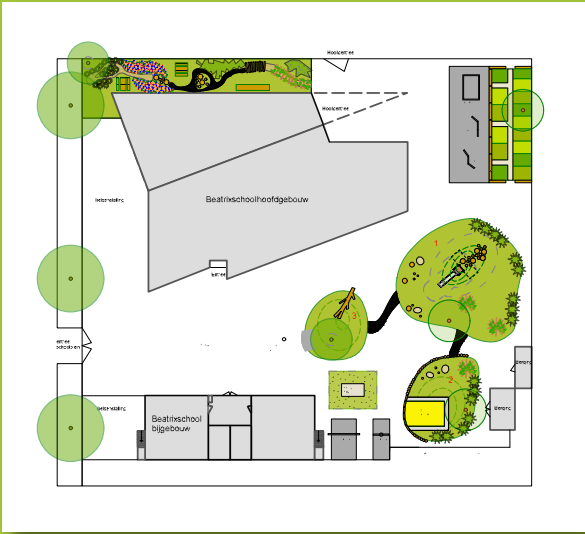


schaal 1:1000



bestaand



bestaand

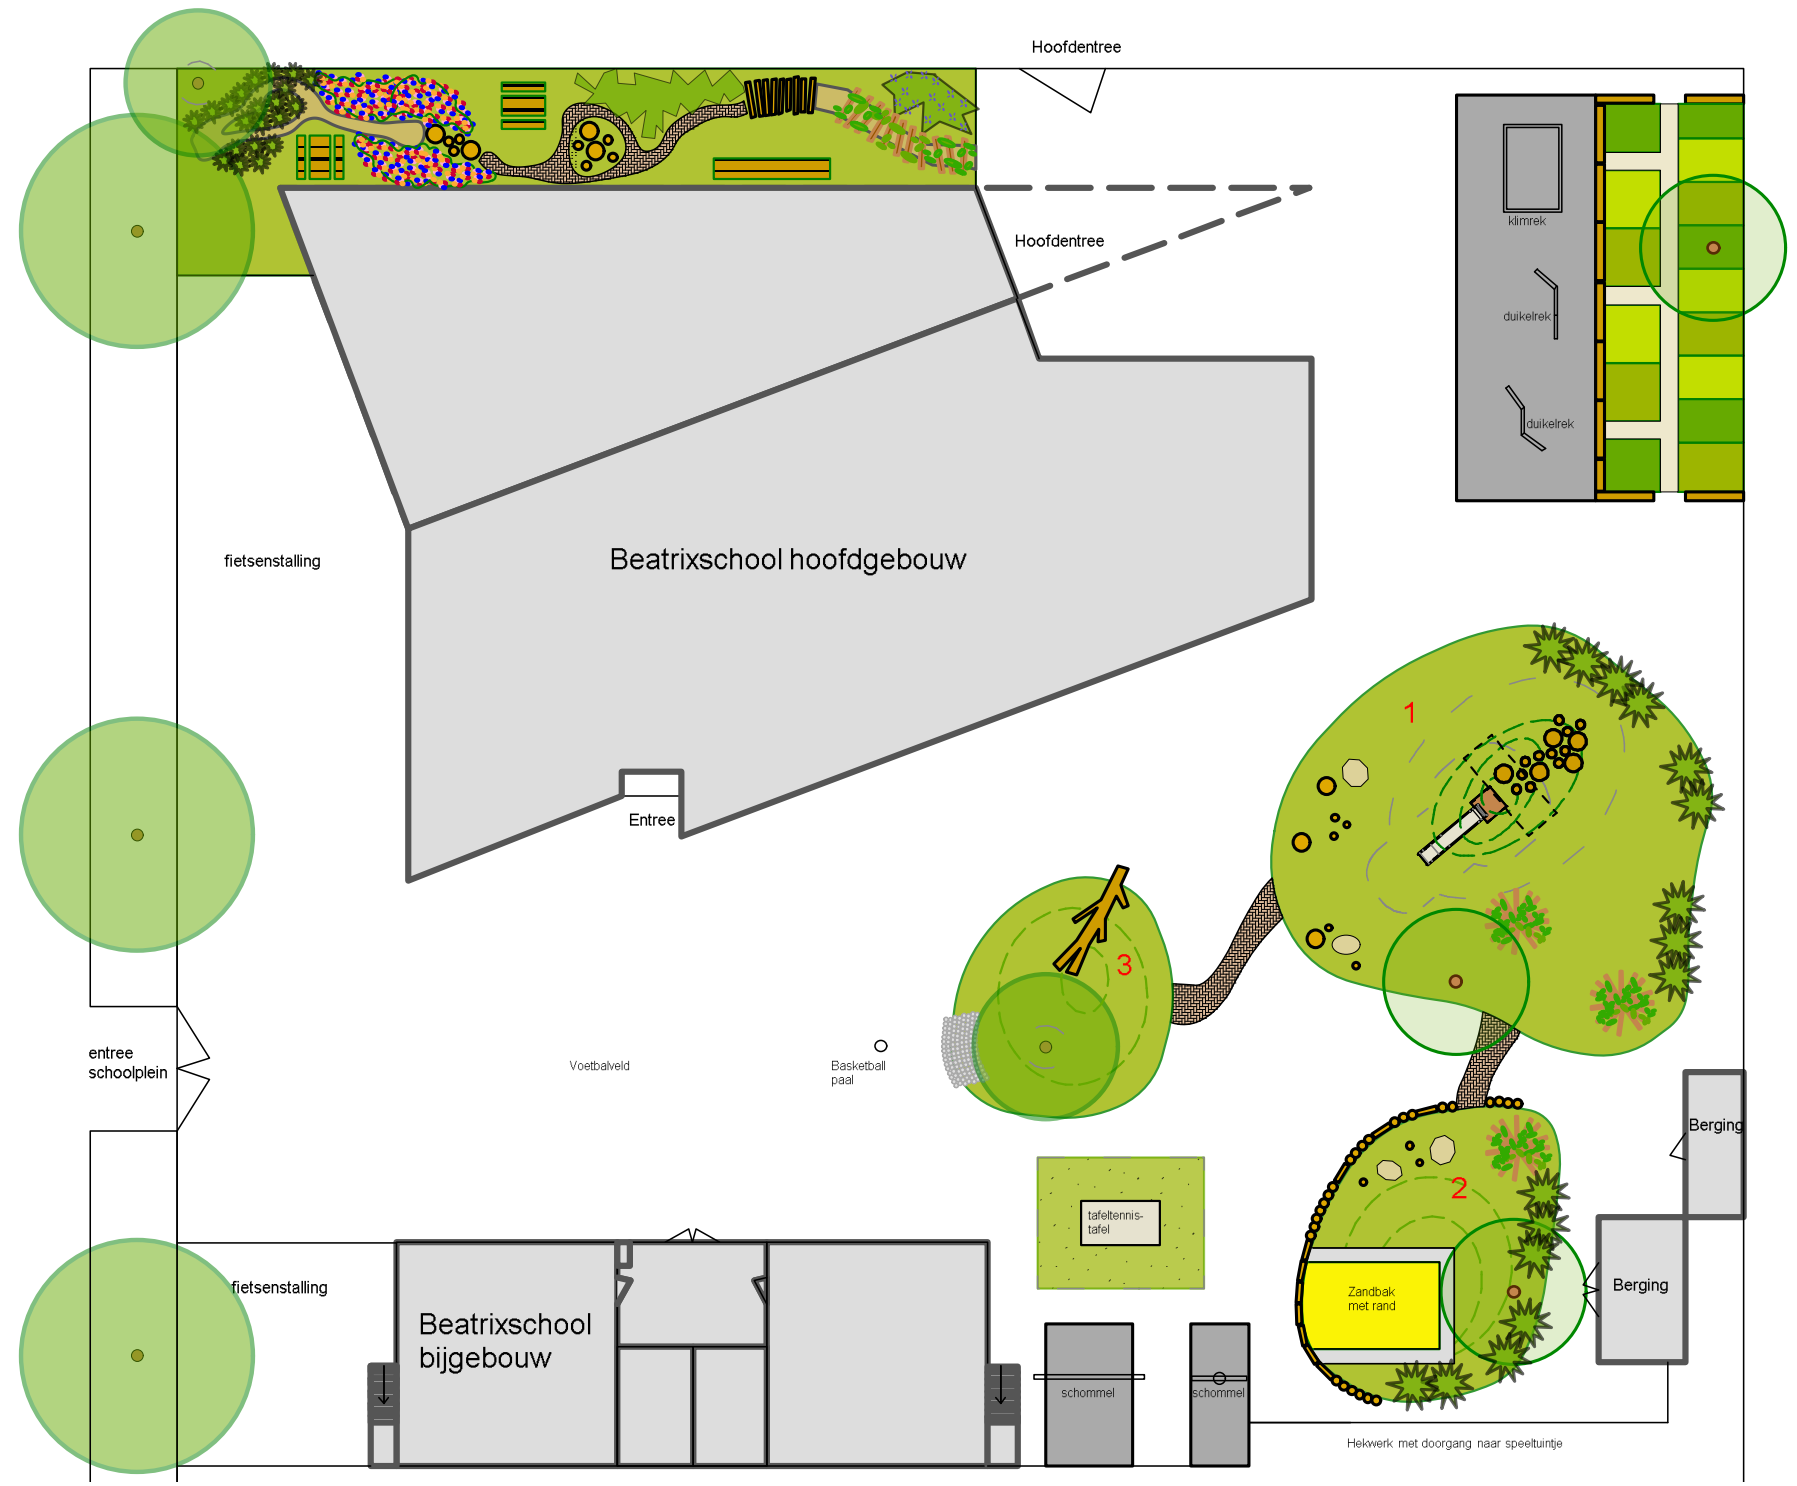


Freinetschool locatie Hugo

onderwijs: openbare Freinetschool, onder- en middenbouw
plein: ca. 1500 m2, openbaar
fase: Definitief Ontwerp
ontwerp: LUZ architecten
kosten: niet vrijgegeven

het schoolplein van de Freinetschool locatie Hugo ligt middenin een drukke woonwijk en is volledig openbaar. Het ontwerp voorziet in een groene zone langs de hele buitenrand van het plein. De nadruk in het plan ligt op het realiseren van een zo rijk mogelijke groene omgeving. Er worden veel verschillende struiken en bloeiende vaste planten aangeplant zodat in elk jaargetijde iets nieuws te zien en te ontdekken valt. De bestaande (spel)elementen op het plein blijven behouden en worden ingebed in de nieuwe groenstructuur. Achter de stalen ring komt een bamboedoolhof en middenin wordt een grote Linde aangeplant. Met wilgentenentunnels en boomstammetjes worden diverse avontuurlijke routes door het groen aangelegd. Het kale hekwerk van de fietsenstallingen wordt begroeid met klimplanten.




schaal 1:1000

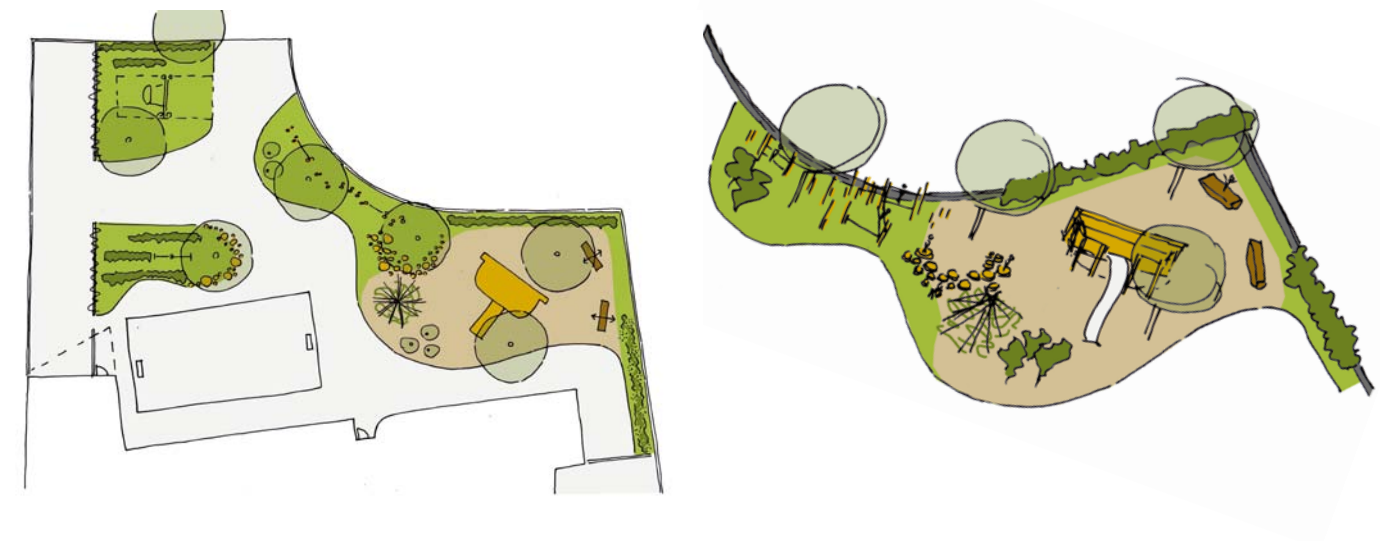



Freinetschool locatie Libel

onderwijs: openbare Freinetschool, bovenbouw
plein: ca. 600 m2, openbaar
fase: Definitief Ontwerp
ontwerp: LUZ architecten
kosten: niet vrijgegeven

Het plein van de Freinetschool locatie Libel is een klein binnenstedelijk plein dat aan drie kanten begrensd wordt door bebouwing. Met het ontwerp is ingezet op het maken van verschillende plekken. Twee grote houten banken verdelen het plein in “kamers” en fungeren enerzijds als tribune en anderzijds als afscheiding. De fietsenrekken worden naar de straatzijde van het plein verplaatst zodat er aan de luwe zijde, onder de bestaande oude bomen een groene speelplek gemaakt kan worden. In het midden van het plein blijft ruimte voor voetbal en hockey. Een grote hoekbank biedt de gelegenheid om buiten les te geven maar ook voor groepen kinderen om te “chillen” of kletsen. Een grote klimboom zorgt voor een extra fysieke uitdaging. Klimplanten, bamboe, sierheester en twee nieuwe karakterieke bomen zorgen voor een groene aankleding van de “kamers”.

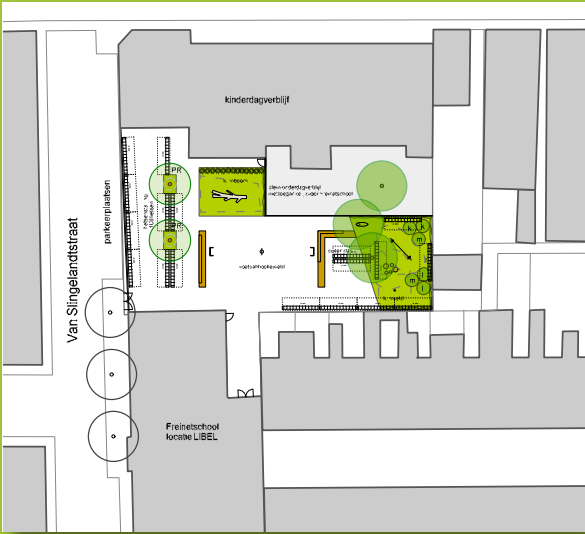


schaal 1:1000

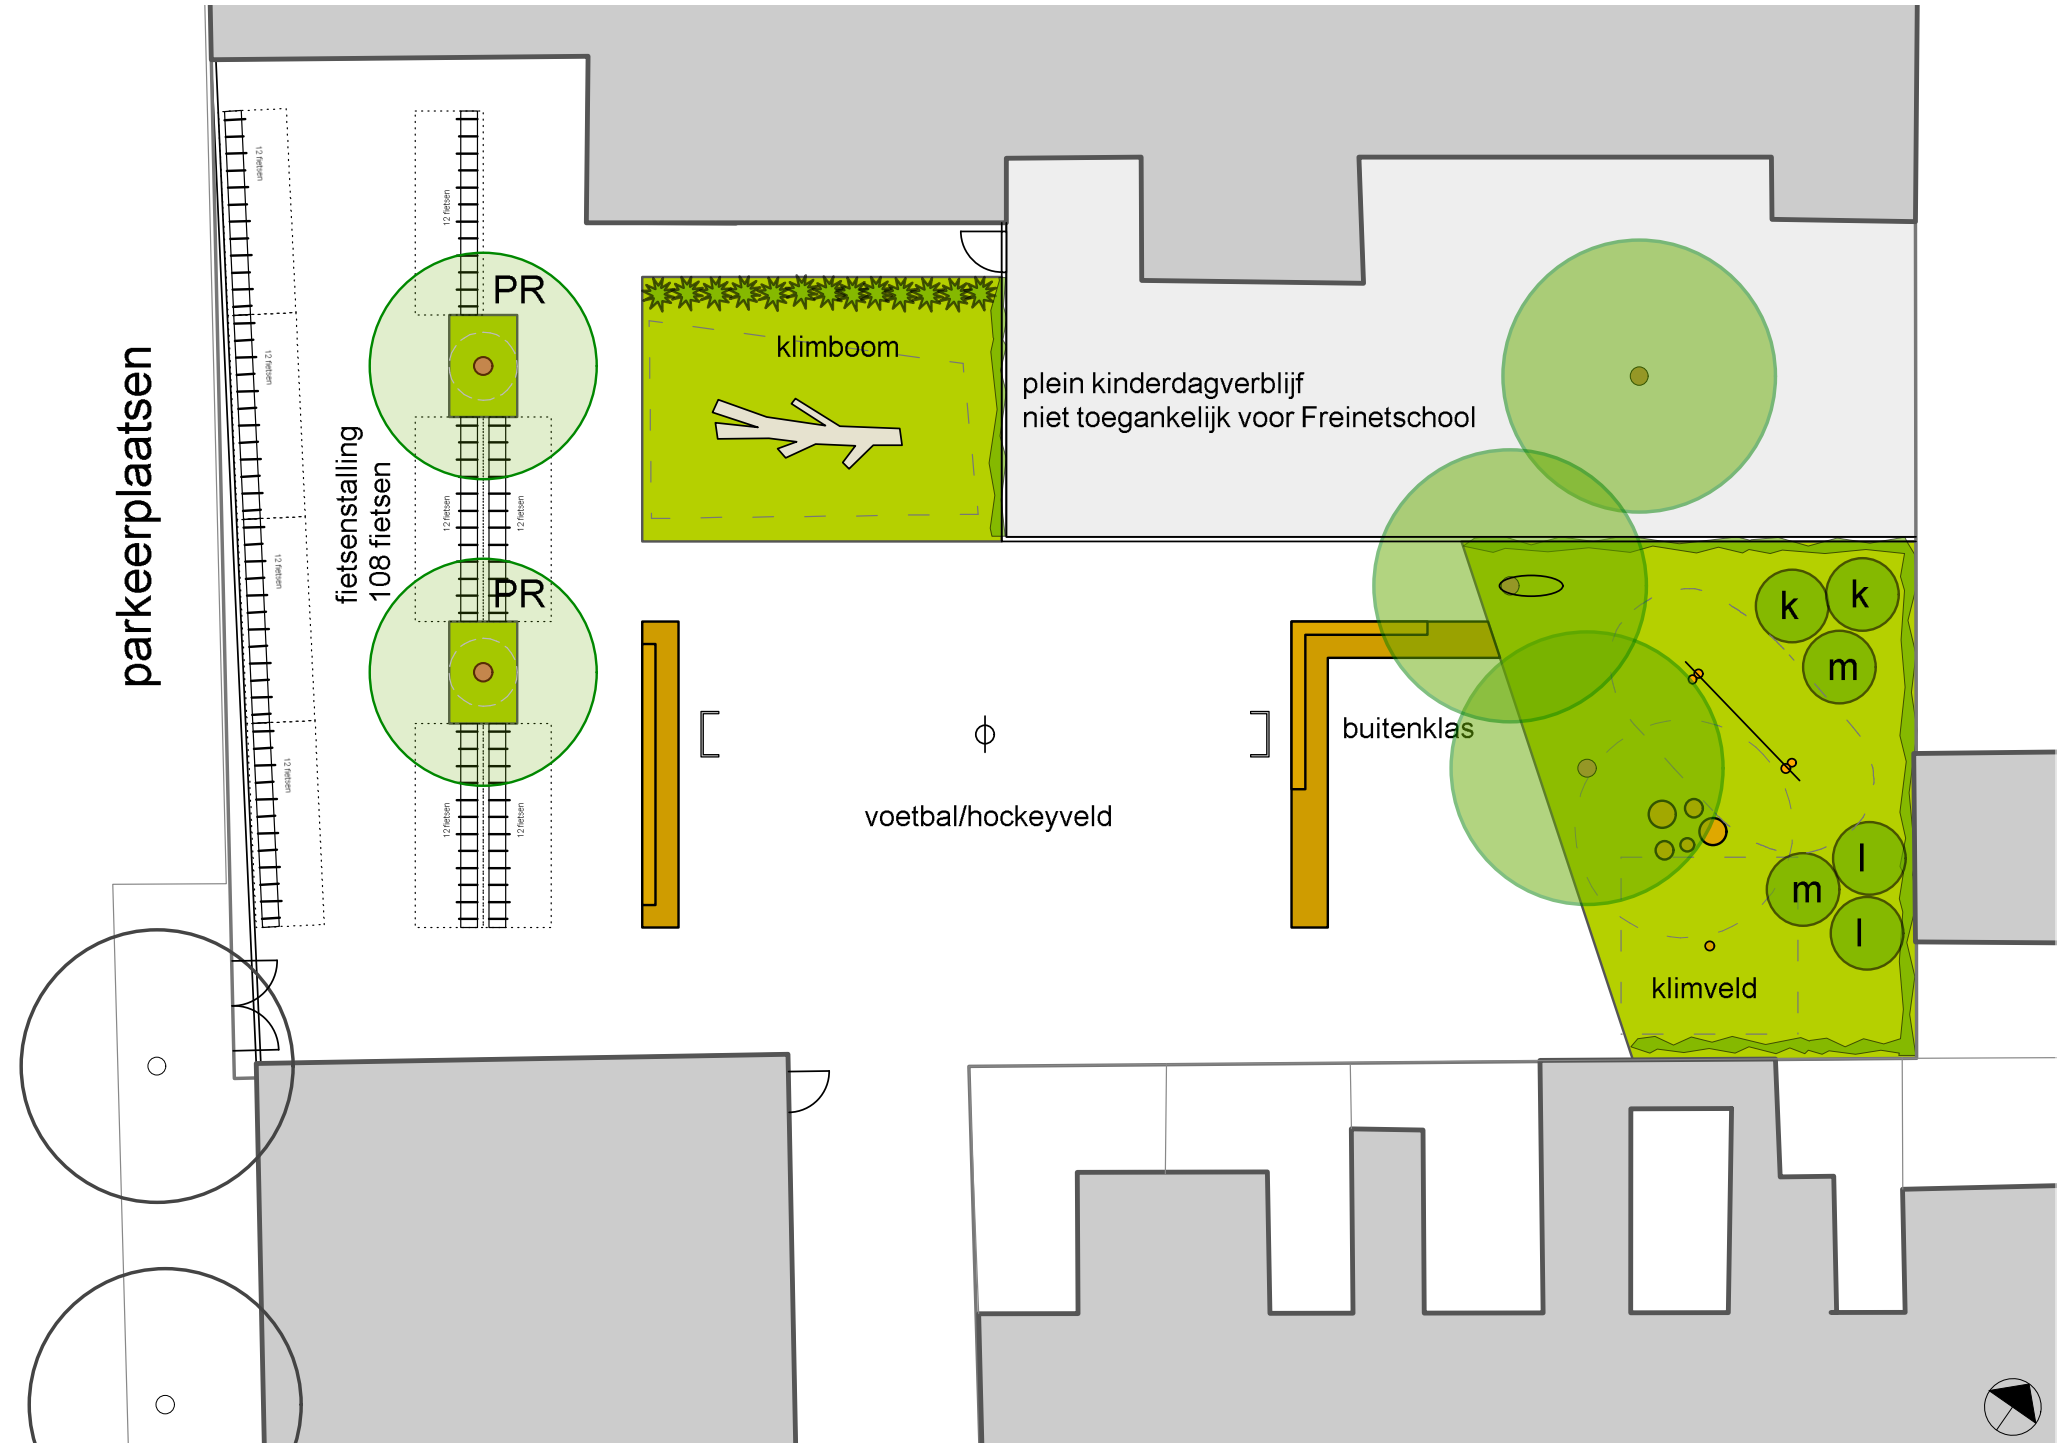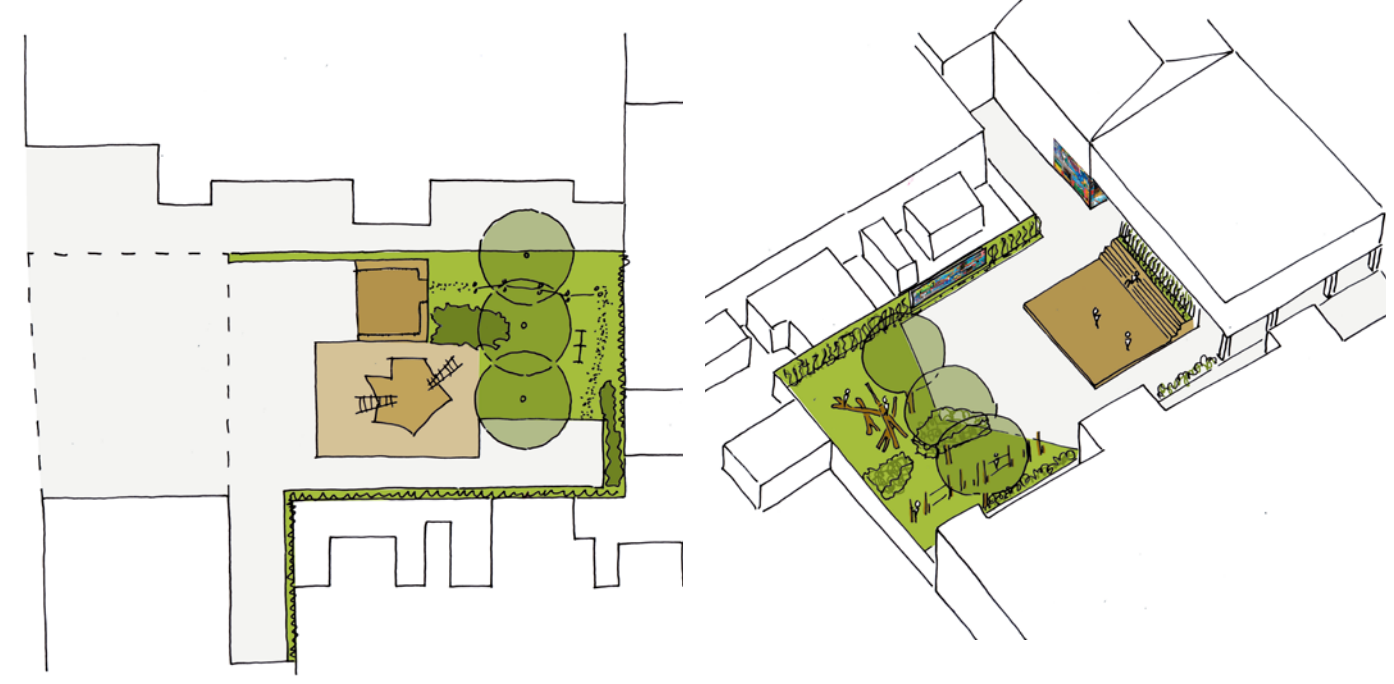



Triangel en Het Spectrum

plaats:	Delfgauw
onderwijs:	christelijk (Triangel), katholiek (Spectrum)
2 pleinen:	ca. 2400 m2, semi-openbaar
fase:	start uitvoering maart 2014
ontwerp:	LUZ architecten en Loes Kellendonk Architectuur
kosten:	ca. € 140.000,-

Voor de pleinen van het Spectrum en de Triangel is een gezamenlijk ontwerp gemaakt. Het is een speels, divers en groen ontwerp wat de nu stenige pleinen een compleet ander uiterlijk zal gaan geven. Het plan bestaat uit een aantal groene eilanden die elk een eigen identiteit hebben. Aan de kant van de scholen zijn de eilanden gericht op jongere kinderen met speelheuvels, glijbanen en wilgenhutten. Aan de kant van de fietsenrekken krijgen beide scholen een voetbal/arena, een groot speeltoestel en klimbomen. Tussen de eilanden is voldoende ruimte voor fietsen en karren om mee te spelen. De arena in het midden kan door beide scholen gebruikt worden voor een voorstellingen of een buitenles. De nieuwe bomen en struiken, de taluds, de speelheuvels en toestellen zorgen voor veel verticale elementen wat het speelse groene karakter benadrukt.

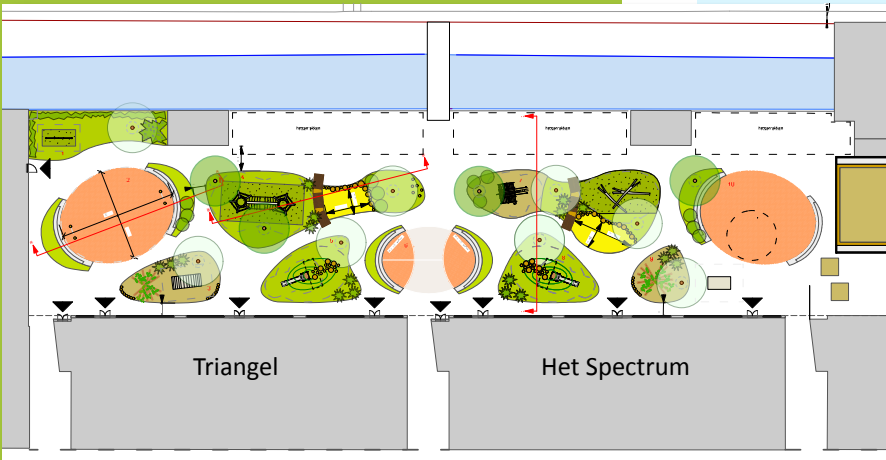


schaal 1:1000

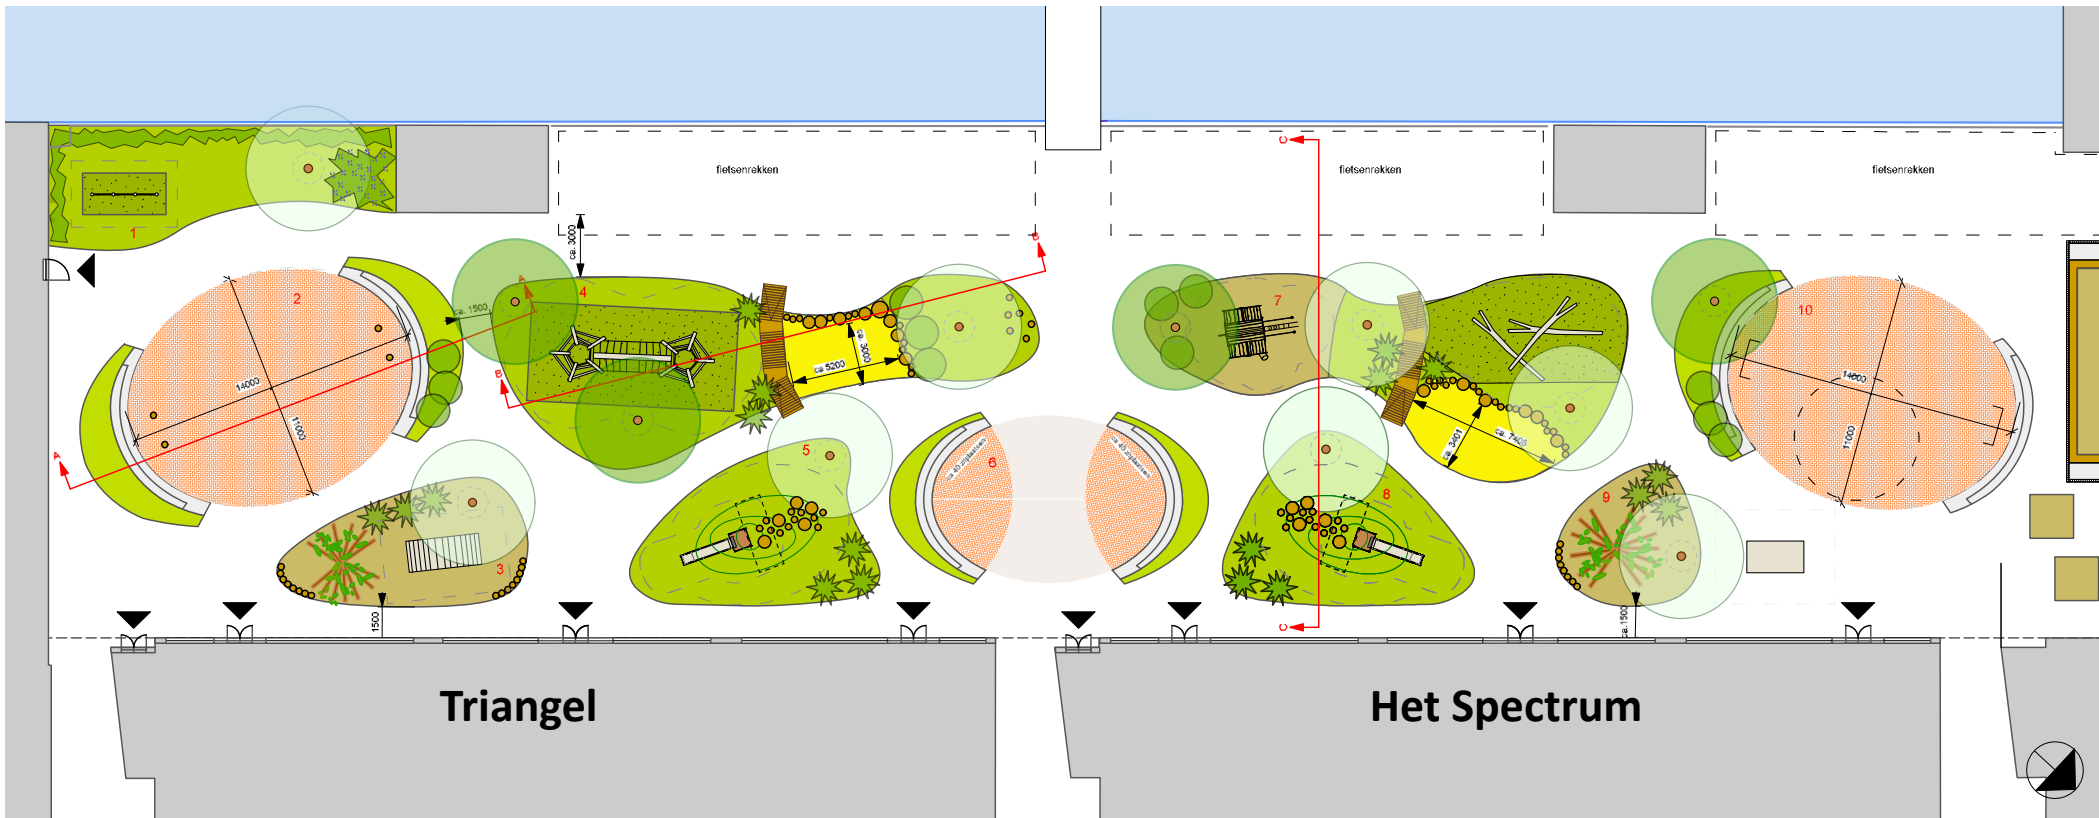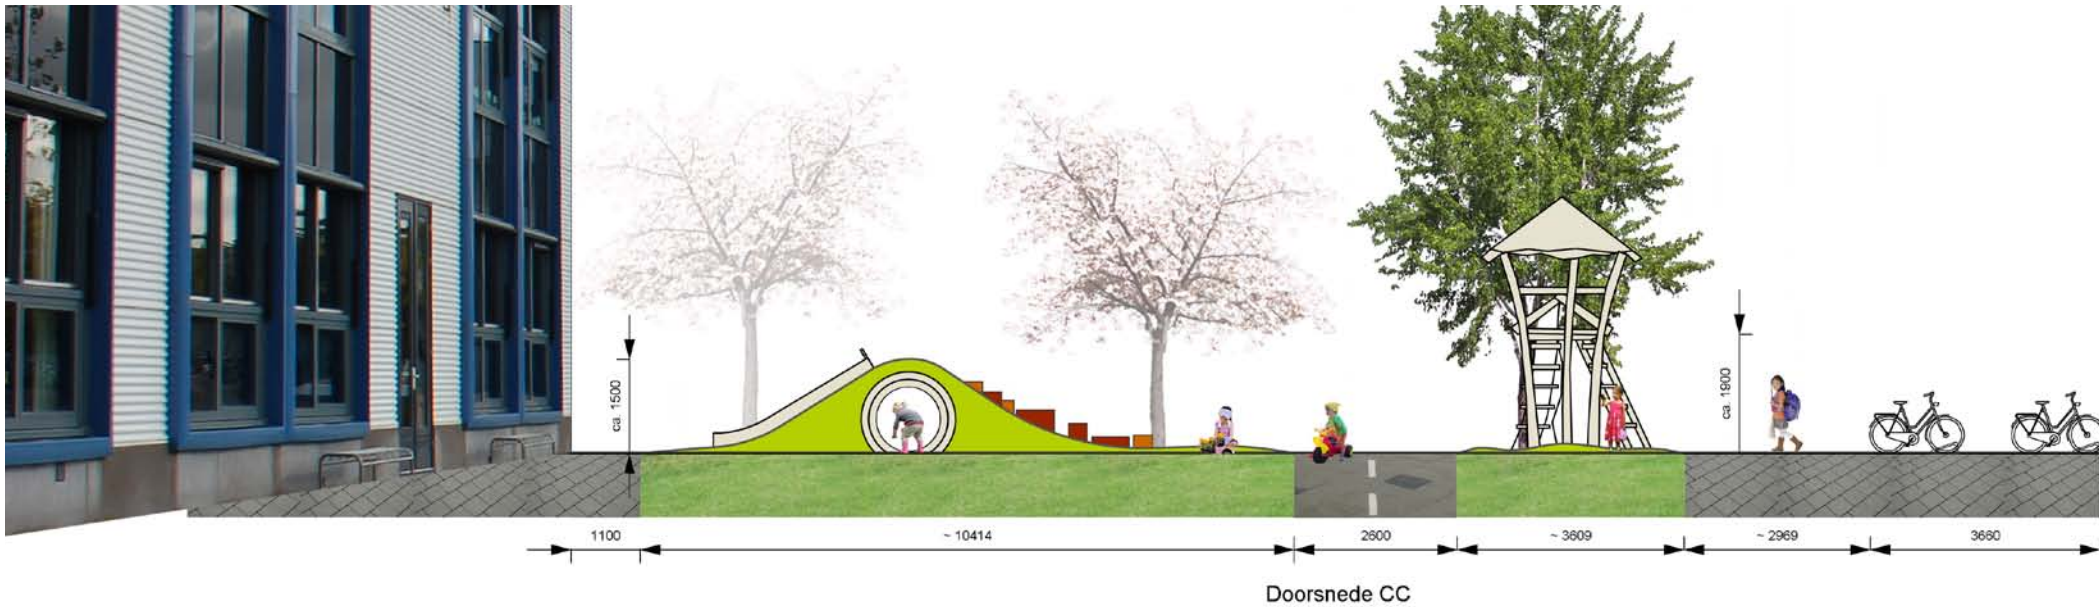



Het Kristal: de Schatkaart & de Gabriëlschool

onderwijs: openbare basisschool (Schatkaart),
katholieke basisschool (Gabriëlschool)
2 pleinen: ca. 1750 m2, openbaar
fase: Definitief Ontwerp
ontwerp: LUZ architecten
kosten: niet vrijgegeven

De Schatkaart, de Gabriëlschool en nso Octopus vormen samen de brede school Het Kristal. Zij gebruiken gezamenlijk één gebouw en twee schoolpleinen. Eén plein op de begane grond en één plein op het dak. Het vergroenen van deze pleinen brengt veel technische problemen met zich mee, waardoor gekozen is voor een aantal kleinere specifieke ingrepen. Bij de entree wordt een groene bak aangelegd met grote bomen, bloeiende vaste planten en een houten zitbank. Op het begane grond plein wordt een groen speelgedeelte gemaakt met bomen, een wilgentenentunnel, een houten pad en brug en bamboe om tussen te verstoppen. Op het dak worden vijf houten zit/speel elementen geplaatst, waarin ruimte voor planten en moestuintjes is.

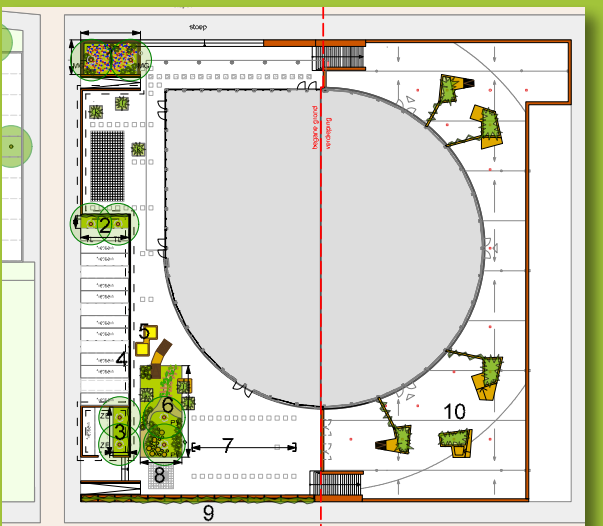

schaal 1:1000

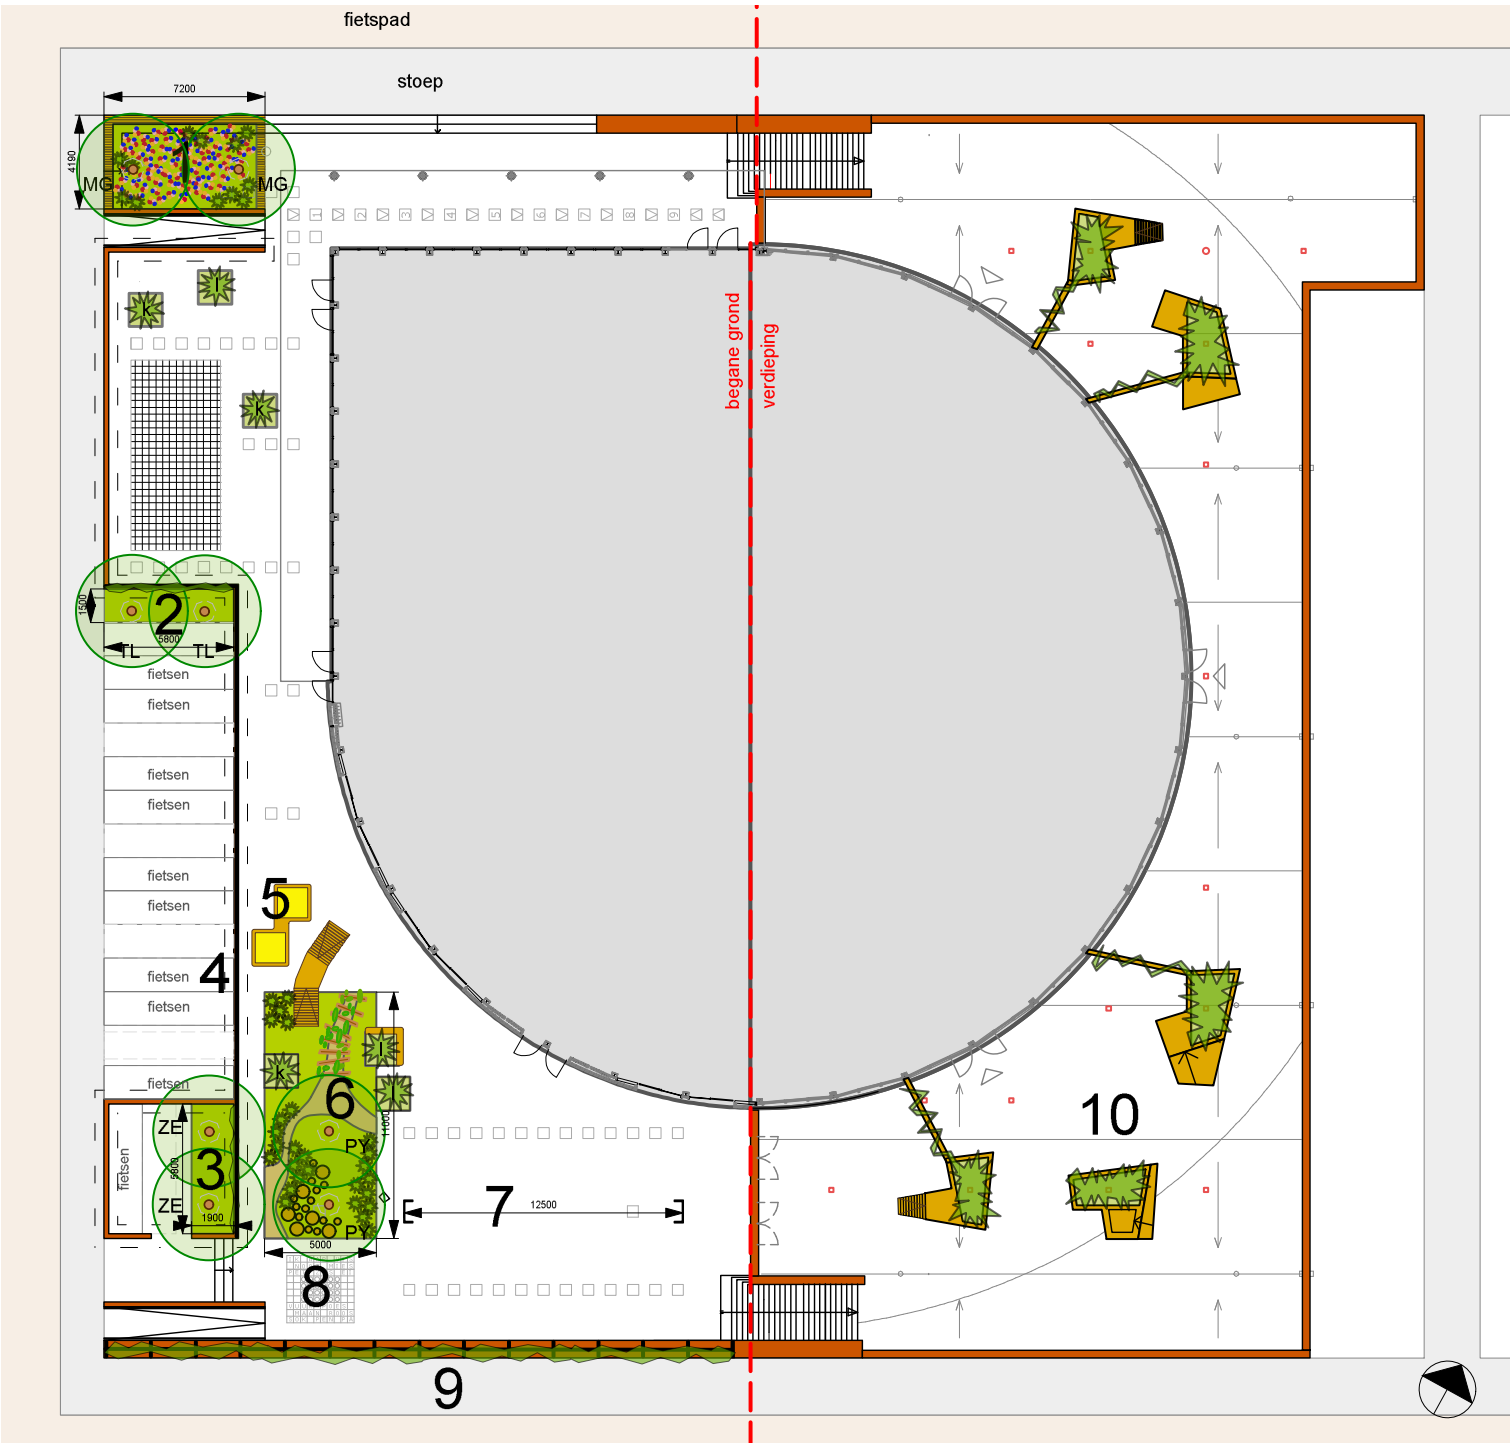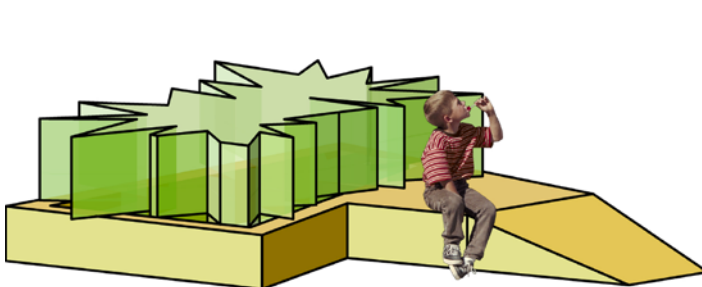

- TL Tilia (Linde)
- ZE Zelkova Serrata
- PY Pyrus (Sierkers)
- MG Magnolia (Beverboom)
- Krentenboompje
- Lijsterbes
- houten bank
- bloeiende vaste planten en siergrassen
- hekwerk met klimplanten (diverse soorten)
- gras
- zand
- houtsnippers
- bamboe
- loopbrug van stammetjes
- wilgentenen tunnel
- staande boomstammetjes d=300, d=600, d=1000 mm.
- houten speel/zit/bak element mogelijk met pergola
- voetbaldoeltjes

LUZ

ARCHITECTEN

Maerten Trompstraat 11
2628 RB Delft
heleen@luzarchitecten.nl
www.luzarchitecten.nl
06-42147738

loes

kellendonk
architectuur

Kantoorgracht 7
2611 PE Delft
info@loeskellendonk.nl
www.loeskellendonk.nl
06-16501765